

ΕΦΗΜΕΡΙΣ ΤΗΣ ΚΥΒΕΡΝΗΣΕΩΣ
ΤΗΣ ΕΛΛΗΝΙΚΗΣ ΔΗΜΟΚΡΑΤΙΑΣ

ΑΘΗΝΑ 1 ΙΟΥΛΙΟΥ 1986	ΤΕΥΧΟΣ ΤΕΤΑΡΤΟ	ΑΡΙΘΜΟΣ ΦΥΛΛΟΥ 564

ΠΕΡΙΕΧΟΜΕΝΑ

ΑΠΑΛΛΟΤΡΙΩΣΕΙΣ
ΑΠΟΦΑΣΕΙΣ

ΠΟΛΕΟΔΟΜΙΑ
ΑΠΟΦΑΣΕΙΣ

ΑΠΑΛΛΟΤΡΙΩΣΕΙΣ
ΑΠΟΦΑΣΕΙΣ

Αριθ. 1398 (1)

Κήρυξη ως αναδασωτέας έκτασης ενός στρέμματος και 697 τ.μ. (1,697 στρεμμ.) στη θέση «Κτίρι ή Σύρμα» της Κοινότητας Κούμανι του Νομού Ηλείας.

Ο Δ/ΝΤΗΣ ΔΑΣΩΝ Ν. ΗΛΕΙΑΣ

Έχοντας υπόψη:

1. Τις διατάξεις για διοικητική αποκέντρωση και την 5651/85 απόφαση Νομ. Ηλείας «περί παροχής εξουσιοδοτήσεως στους Πρ/νους των Υπηρ. υπογράφειν εντολή Νομ. αποφάσεις κ.λ.π.»

2. Τις διατάξεις του άρθρου 117 παρ. 3 του Συντάγματος της χώρας.

3. Τις διατάξεις του Ν. 998/79 «περί προστασίας των Δασών κ.λ.π.» και ειδικότερα:

α) Του άρθρου 41 παρ. 1.

β) Του άρθρου 38 παρ. 1.

4. Τις διαταγές του Υπουργείου Γεωργίας, 160417/1180/6.7.80, 18247/3049/24.9.80, γ) 141823/24.2.83.

5. Την 4569/18.6.86 πρόταση του Δασαρχείου Πύργου για κήρυξη της δασεκτάσεως, που αναφέρεται στο θέμα, ως αναδασωτέας διότι η δασική βλάστηση, που την κάλυπτε, καταστράφηκε με εχχέρσωση από τον Παν. Απ. Καρχούλια, κάτοικο Κούμανι, και επιβάλλεται η εκ νέου δάσωσή της, αποφασίζουμε:

Κηρύσσουμε αναδασωτέα, με σκοπό την επαναδημιουργία, με φυσική αναγέννηση, της δασικής βλάστησης, που καταστράφηκε με εχχέρσωση από τον Παν. Απ. Καρχούλια, κάτοικο Κούμανι, τη δημόσια Δασική έκταση εμβαδού ενός στρέμματος και 697 τ.μ. (1,697 στρέμμ.) που βρίσκεται στη θέση «Κτίρι ή Σύρμα» της Κοινότητας Κούμανι.

Προσδιορίζεται από τα στοιχεία Α, Β, Γ, Δ, Α και έχει όρια:

Ανατολικά: Με αγρό Ιωάννη Παπαγιάννη.

Δυτικά: Με δασικό δρόμο δημόσιας.

Βορεια: Με δημόσια δασική έκταση δρυός.

Νότια: Με Αγρό Παν. Απ. Καρχούλια, όπως φαίνεται στο συνημμένο διάγραμμα που αποτελεί αναπόσπαστο μέρος της απόφασης αυτής.

Η απόφαση αυτή να δημοσιευθεί στην Εφημερίδα της Κυβερνήσεως σύμφωνα με τον Ν. 998/79 και να κοινοποιηθεί στον Παν. Απ. Καρχούλια κάτοικο Κούμανι, με έναρξη ισχύος στον ανωτέρω από της κοινοποιήσεως, βάσει αρθρ. 37 Ν. 3200/55.

Πύργος, 19 Ιουνίου 1986

Ο Διευθυντής Δασών


ΠΑΣΧΑΛΗΣ ΚΡΥΩΝΙΔΗΣ

Ανηκει στην 1398/86 Απόφ. Ν. Ηλείας

6

ΑΠΟΣΠΑΣΜΑ ΧΑΡΤΟΥ


Περιοχής Κοινότητος Κούμανι Νομού Ηλείας στο οποίο φαίνεται η έκταση που εκχερσώθηκε στη Δ.Θ "Κτήρι ή Σύρμα"
Κλίμακα 1:20.000

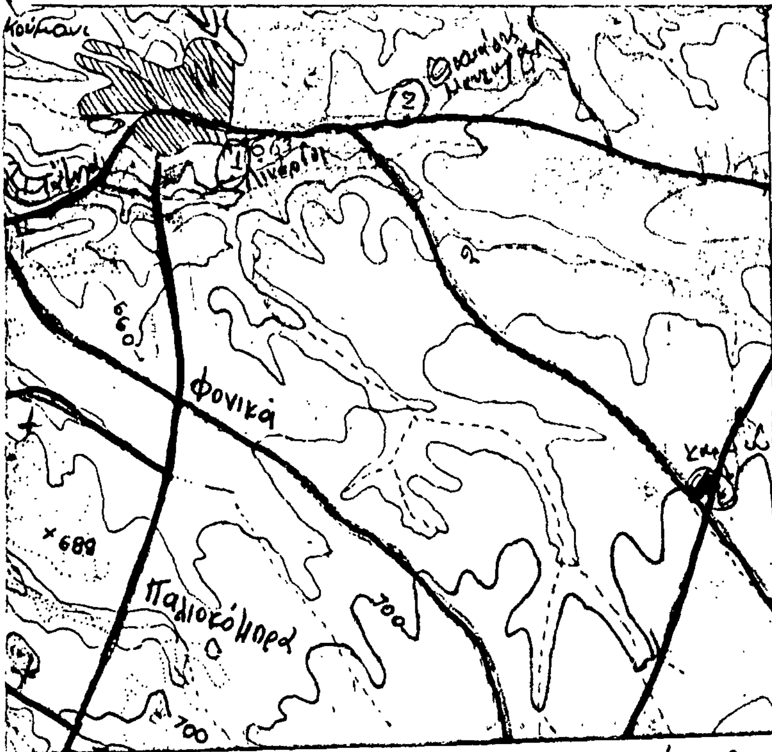


ΥΠΟΜΝΗΜΑ
: εκχερσωθείσα έκταση

ΤΟΠΟΓΡΑΦΙΚΟ ΔΙΑΓΡΑΜΜΑ

Της παραπάνω δασικής εκτάσεως. Εμβ. 4,697 στρεμ.
Κλίμακα 1:500

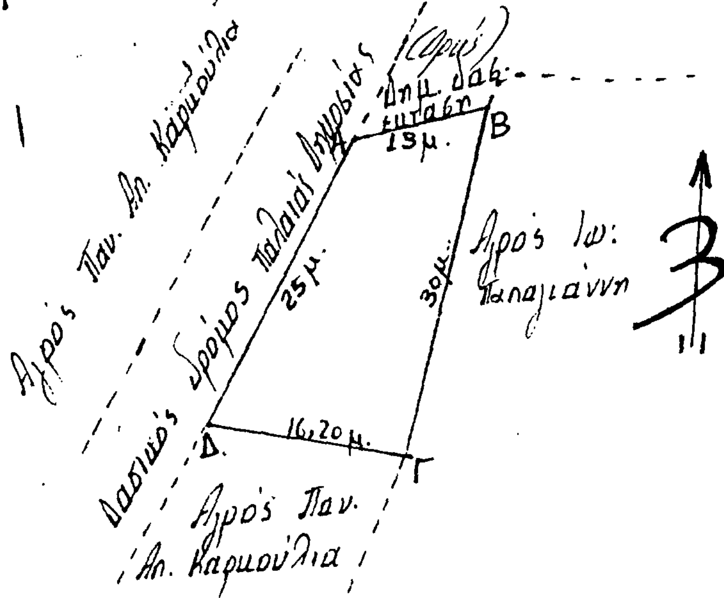

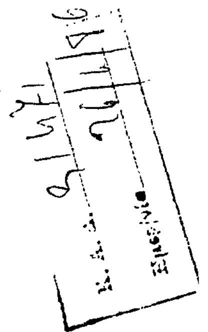

Πύργος 17-6-86
Ο Συντάξας Δασ/γός
Ιω. Στεργιόπουλος
Δασ/γός με 6° β

Πύργος 17-6-86
Η Δασάρχης
Π. Φραγκιαδούλη
Δασ/γός με 6° β

Πύργος 17-6-86
Ε.Ν.
Ο Διευτής Δασών
Π. Κρυωνίδης
Δασ/γός με 4° β

Αριθ. 1399 (2)

Κήρυξη ως αναδασωτέας έκτασης 482 τ., (0,482 στρεμμ.), στη θέση «Λιούτσα της Κοινότητας Φολόης, του Νομού Ηλείας.

Ο Δ/ΝΤΗΣ ΔΑΣΩΝ Ν. ΗΛΕΙΑΣ

Έχοντας υπόψη:

1. Τις διατάξεις για διοικητική αποκέντρωση και την 5651/85 απόφαση Νομ. Ηλείας «περί παροχής εξουσιοδοτήσεως στους Πρ/νους των Υπηρ. υπογράφειν εντολή Νομ. αποφάσεις κ.λπ.».

2. Τις διατάξεις του άρθρου 117 παρ. 3 του Συντάγματος της χώρας.

3. Τις διατάξεις του Ν. 998/79 «περί προστασίας των Δασών κ.λ.π.» και ειδικότερα:

α) Του άρθρου 41 παρ. 1.

β) Του άρθρου 38 παρ. 1.

4. Τις διαταγές του Υπουργείου Γεωργίας, 160417/1180/6.7.80, 18247/3049/24.9.80, γ) 141823/24.2.83.

5. Την 4570/18.6.86 πρόταση του Δασαρχείου Πύργου για κήρυξη δασεκτάσεως, που αναφέρεται στο θέμα, ως αναδασωτέας διότι η δασική βλάστηση, που την κάλυπτε, καταστράφηκε με εχχέρσωση από τον Χρήστο Παν. Πατέλη κάτοικο Φολόης και επιβάλλεται η εκ νέου δάσωσή της, αποφασίζουμε:

Κηρύσσουμε αναδασωτέα, με σκοπό την επαναδημιουργία, με φυσική αναγέννηση, της δασικής βλάστησης, που καταστράφηκε με εχχέρσωση από τον Χρήστο Παν. Πατέλη κάτοικο Φολόης, την δημόσια Δασική έκταση εμβαδού 482 τ.μ. (0,482 στρέμμ.) που βρίσκεται στη θέση «Λιούτσα» της Κοινότητας Φολόης.

Προσδιορίζεται από τα στοιχεία Α, Β, Γ, Δ, Α και έχει όρια:

Ανατολικά: Με αγρό αδελφών Διαμ. Αθανασοπούλου.

Δυτικά: Με αγρό ιδίου.

Βόρεια: Με δημόσια δασική έκταση.

Νότια: Με Αγρό ιδίου, όπως φαίνεται στο συνημμένο διάγραμμα που αποτελεί αναπόσπαστο μέρος της απόφασης αυτής.

Η απόφαση αυτή να δημοσιευθεί στην Εφημερίδα της Κυβερνήσεως σύμφωνα με τον Ν. 998/79 και να κοινοποιηθεί στον Χρήστο Παν. Πατέλη, κάτοικο Φολόης με, έναρξη, εφαρμογής στον ανωτέρω από της κοινοποιήσεως, βάσει αρθρ. 37 Ν. 3200/55.

Πύργος, 19 Ιουνίου 1986

Ο Διευθυντής Δασών

ΠΑΣΧΑΛΗΣ ΚΡΥΩΝΙΔΗΣ

Αριθ. 1400 (3)

Κήρυξη ως αναδασωτέας έκτασης επτά στρεμμ. και 848 τ.μ. (7,848 στρεμμ.) στη θέση «Φτερόλακα» της Κοινότητας Αμπελώνας, του Νομού Ηλείας.

Ο Δ/ΝΤΗΣ ΔΑΣΩΝ Ν. ΗΛΕΙΑΣ

Έχοντας υπόψη:

1. Τις διατάξεις για διοικητική αποκέντρωση και την 5651/85 απόφαση Νομ. Ηλείας «περί παροχής εξουσιοδοτήσεως στους Πρ/νους των Υπηρ. υπογράφειν εντολή Νομ. αποφάσεις κ.λ.π.»

2. Τις διατάξεις του άρθρου 117 παρ. 3 του Συντάγματος της χώρας.

3. Τις διατάξεις του Ν. 998/79 «περί προστασίας των Δασών κ.λ.π.» και ειδικότερα:

α) Του άρθρου 41 παρ. 1.

β) Του άρθρου 38 παρ. 1.

4. Τις διαταγές του Υπουργείου Γεωργίας, 160417/1180/6.7.80, 18247/3049/24.9.80, γ) 141823/24.2.83.

5. Την 4568/18.6.86 πρόταση του Δασαρχείου Πύργου για κήρυξη της δασεκτάσεως, που αναφέρεται στο θέμα, ως αναδασωτέας διότι η δασική βλάστηση, που την κάλυπτε, καταστράφηκε με εχχέρσωση από τους: Ηλ. Δημακόπουλο και Αθανάσιο Κλαδιανό κατοίκους Πύργου και Αμπελώνας αντιστοίχως και επιβάλλεται η εκ νέου δάσωσή της, αποφασίζουμε:

Κηρύσσουμε αναδασωτέα, με σκοπό την επαναδημιουργία, με φυσική αναγέννηση, της δασικής βλάστησης, που καταστράφηκε με εχχέρσωση από τον Ηλία Δημακόπουλο και Αθαν. Κλαδιανό, κατοίκους Πύργου και Αμπελώνας αντιστοίχως την δημόσια Δασική έκταση εμβαδού 848 τ.μ. (7,848 στρέμμ.) που βρίσκεται στη θέση «Φτερόλακα» της Κοινότητας Αμπελώνας.

Προσδιορίζεται από τα στοιχεία Α, Β, Γ, Δ, Ε, Ζ, Η, Θ, Ι, Κ, Λ, Μ, Ν, Α και έχει όρια:

Ανατολικά: Με δημόσια δασική έκταση και αγρό Νικ. Λαγγοβίτη.

Δυτικά: Με ελαιοστάσιο Ηλ. Ιωάνν. Δημακόπουλου.

Βόρεια: Με δημόσια δασική έκταση.

Νότια: Με αγρό Νικ. Λογγοβίτη και ελαιοστάσιο Ηλ. Ι. Δημακόπουλου, όπως φαίνεται στο συνημμένο διάγραμμα που αποτελεί αναπόσπαστο μέρος της απόφασης αυτής.

Η απόφαση αυτή να δημοσιευθεί στην Εφημερίδα της Κυβερνήσεως σύμφωνα με τον Ν. 998/79 και να κοινοποιηθεί στους Ηλ. Δημακόπουλο και Αθ. Κλαδιανό, κατοίκους Πύργου Αμπελώνα, αντιαντιστοίχως με έναρξη ισχύος στους ανωτέρω από τους κοινοποιήσεως, σύμφωνα με το αρθρ. 37 Ν. 3200/55.

Πύργος, 19 Ιουνίου 1986

Ο Διευθυντής Δασών

ΠΑΣΧΑΛΗΣ ΚΡΥΩΝΙΔΗΣ

Αριθ. 1345 (4)

Κήρυξη ως αναδασωτέας έκτασης 5,32 στρεμμάτων στη θέση «Μαμοντάδας» περιφερείας Κοινότητας Χρυσοστόμου Ν. Ικαρίας.

Ο Δ/ΝΤΗΣ ΔΑΣΩΝ Ν. ΗΛΕΙΑΣ

Έχοντας υπόψη:

1. Τις διατάξεις για διοικητική αποκέντρωση.

2. Τις διατάξεις του άρθρου 117 παρ. 3 του Συντάγματος της χώρας.

3. Τις διατάξεις του Ν. 998/79 «περί προστασίας των Δασών κ.λ.π.» και ειδικότερα:

α) Του άρθρου 41 παρ. 1.

β) Του άρθρου 38 παρ. 1.

4. Τις διαταγές του Υπουργείου Γεωργίας, 160417/1180/8.7.80, 18247/3049/24.9.80.

5. Την από 12.6.1986 πρόταση της Δ/νσης Δασών Σάμου περί κηρύξεως αναδασωτέας της αναφερομένης στο θέμα δαικής έκτασης που κάηκε στις 14.6.1985 και καταστράφηκαν 5,32 στρέμματα δασικής βλάστησης, αποφασίζουμε:

Κηρύσσουμε αναδασωτέα, με σκοπό την διατήρηση του δασικού δχαρακτήρα της έκτασης, την προστασία και ανάπτυξη της δασικής βλάστησης την Δημόσια Δασική έκταση εμβαδού 5.320 τ.μ. στρεμμάτων, που βρίσκεται στη θέση «Μαμοντάδος» περιφερ. Κοινότητας Χρυσοστόμου Ικαρίας.

Προσδιορίζεται από τα στοιχεία Α, Β, Γ, Δ, Ε, Ζ, Η, και έχει όρια:

Ανατολικά: Κοινοτική Δασική έκταση.

Δυτικά: Κοινοτική Δασική έκταση.

Βόρεια: Κοινοτική Δασική έκταση.

Νότια: Ελαιοκτήματα και αγροί, όπως φαίνεται στο συνημμένο διάγραμμα που αποτελεί αναπόσπαστο μέρος της απόφασής αυτής.

Η απόφαση αυτή να δημοσιευθεί στην Εφημερίδα της Κυβερνήσεως.

Σάμος, Ιούνιος 1986

Ο Νομάρχης
ΚΥΡ. ΓΕΩΡΓΙΑΔΗΣ

ΝΟΜΑΡΧΙΑ ΣΑΜΟΥ
ΔΝΣΗ ΔΑΣΩΝ

Α. Δ. 31651
27 10 1986


ΤΟΠΟΓΡΑΦΙΚΟ ΔΙΑΓΡΑΜΜΑ


ΤΗΣ ΑΝΑΔΑΣΩΤΕΑΣ ΔΑΣΙΚΗΣ ΕΚΤΑΣΗΣ 5,320 στρ. ΣΤΗ Δ.Θ "ΜΑΜΑΝΤΑΔΟΣ" ΠΕΡΙΦΕΡΕΙΑΣ ΚΟΙΝΟΤΗΤΟΣ ΧΡΥΣΟΣΤΟΜΟΥ Ν. ΙΚΑΡΙΑΣ.
ΟΡΙΑ ΑΝΑΔΑΣΩΤΕΑΣ ΕΚΤΑΣΗΣ (ΑΒΓΔΕΖΗΑ)

ΚΛΙΜΑΚΑ 1:50.000

ΚΛΙΜΑΚΑ 1:1000

ΧΑΡΤΗΣ ΠΡΟΣΑΝΑΤΟΛΙΣΜΟΥ

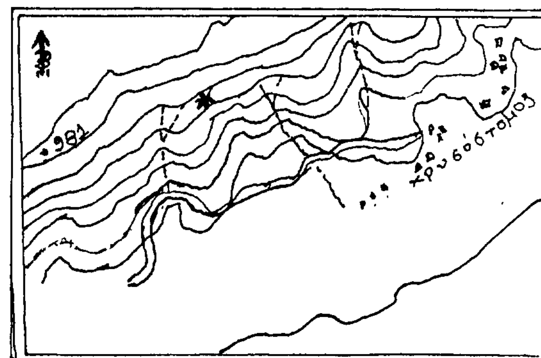

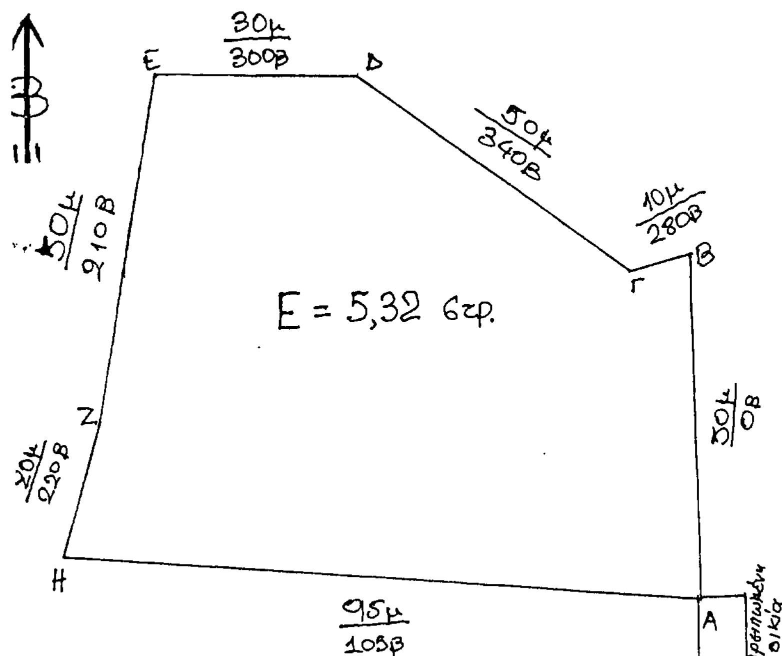

✱ Θέση αναδασωτέας έκτασης
Ανήκει στην 1345/17-6-86 απόφαση Ν.Ο. Σάμου

ΕΓΚΡΙΘΗΚΕ
Σάμος 13-6-1986
Ο ΝΟΜΑΡΧΗΣ ΣΑΜΟΥ
ΚΥΡ. ΓΕΩΡΓΙΑΔΗΣ

ΘΕΩΡΗΘΗΚΕ
Σάμος 12-6-1986
Ο ΔΙΝΤΗΣ ΔΑΣΩΝ
Α. Αναστασίου
Δασολόγος

Σάμος 12-6-1986
-Ο- συντάξας
Σ. Κατσιάνης
Δασολόγος

ΠΟΛΕΟΔΟΜΙΑ

ΑΠΟΦΑΣΕΙΣ

Αριθ. 20109/279 (5)

Αναστολή για (6) μήνες χορήγησης οικοδομικών αδειών σε τμήματα των Ο.Τ. 37,45, 166Β ή 238 και 166Γ ή του ρυμ. σχεδίου Ταύρου, Δ/τος Αθηνών.

Ο ΝΟΜΑΡΧΗΣ Δ/ΤΟΣ ΑΘΗΝΩΝ

Έχοντας υπόψη:

1. Τον Ν. 3200/55 «Περί διοικητικής Αποκεντρώσεως».

2. Το Ν.Δ. 3620/56 «Περί συμπληρώσεως διατάξεων περί Διοικητικής αποκεντρώσεως».

3. Τις διατάξεις του Ν.Δ. 1147/72 «Περί Διοικήσεως της Μείζονος Πρωτευούσης».

4. Τις διατάξεις του Β.Δ. 863/1960 όπως τροποποιήθηκε και συμπληρώθηκε μέχρι σήμερα και ειδικότερα το υπ' ριθ. 532/70 Ν. Δ/γμα και το σε συνέχεια αυτού Β. Δ/γμα 712/70 όπως τροποποιήθηκε με τα υπ' αριθ. 677/71 και 198/72 Β. Δ/γματα.

5. Την υπ' αριθ. Λ7/13-1/11.12.1972 κοινή απόφαση των Υπουργών Εσωτερικών και Δημοσίων Έργων «περί οργανώσεως των παρά τη Νομαρχία Αττικής και τοις Διαμερίσμασιν αυτής, Υπηρεσιών αρμοδιοτήτων Υπουργού Δ.Ε.»

6. Τον Α.Ν. 314/1968 «Περί παροχής στον Υπουργό Βορείου Ελλάδος και τους Νομάρχες αρμοδιότητας σε θέματα εγκρίσεως επεκτάσεων κ.λ.π. σχεδίων πόλεων και κωμών, ως ετροποποιήθη και συνεπληρώθη δια του υπ' αριθ. 1018/71 Ν. Δ/τος.

7. Το Π.Δ. 910/77 «Περί οργανισμού του Υ.Δ.Ε.

8. Τον Ν. 1032/11.3.80 «Περί συστάσεως Υπουργείου Χωροταξίας, οικισμού και Περιβάλλοντος».

9. Το από 17.7.23 Ν.Δ. «Περί σχεδίου Πόλεων, Κωμών κ.λ.π.

10. Το από 3.9.29 Δ/γμα «Περί γενικού οικοδομικού κανονισμού του Κράτους (κεφ. 11).

11. Τον Ν. 947/79 «Περί οικιστικών περιοχών».

12. Την υπ' αριθ. 1/1961 εγκύκλιο του Προϊσταμένου της Υπηρεσίας Οικισμού του Υπουργείου Δημοσίων Έργων και τη συμπληρωματική της Εγκύκλιο Ε8/1975 του Υφυπουργού Δ.Ε.

13. Τον Οικιστικό Νόμο 1337/83 του Υπουργείου Χωροταξίας, Οικισμού και Περιβάλλοντος.

14. Το Π.Δ. 443/83 (ΦΕΚ 165Α) «περί μεταβίβασης αρμοδιότητας στους Νομάρχες έγκρισης τροποποιήσεως ρυμοτομικών σχεδίων και επιβολής προκηπίων.

15. Την υπ' αριθ. 6548/530/22.3.84 απόφαση κ. Νομάρχη Διαμερίσματος Αθηνών «Περί συγκροτήσεως Σ.Χ.Ο.Π. Διαμερίσματος Αθηνών».

16. Την απόφαση του Δημοτικού Συμβουλίου Ταύρου 45/86.

17. Την από 10.6.86 εισήγηση της Δ/νσης Πολεοδομίας Αθηνών προς το Συμβούλιο Χωροταξίας, Περιβάλλοντος και Δημ. Έργων Νομ/κού Διαμερίσματος Αθηνών.


18. Τη γνωμοδότηση του Συμβουλίου Χωροταξίας, Περιβάλλοντος και Δημ. Έργων Νομ/κού Διαμερίσματος Αθηνών που πάρθηκε κατά την 9η πράξη, 19η συνεδρίαση και είναι υπέρ της έγκρισης αναστολής χορήγησης οικοδομικών αδειών για (6) μήνες σε τμήματα των Ο.Τ. 37, 45, 166Β και 166Γ ή 239 του ρυμοτομικού σχεδίου Ταύρου, για τους λόγους που αναφέρονται στην περίληψη και μετά σχετική πρόταση του Δήμου Ταύρου, αποφασίζουμε:


Την αναστολή χορήγησης οικοδομικών αδειών για έξι (6) μήνες, σε τμήματα των Ο.Τ. 37, 45 166Β ή 238 και 166Γ ή 239 του ρυμοτομικού σχεδίου Ταύρου, όπως φαίνεται στα διαγράμματα 1:1000 που συνοδεύουν την απόφασή μας.

Η απόφαση αυτή να δημοσιευθεί στην Εφημερίδα της Κυβερνήσεως.

Αθήνα, 24 Ιουνίου 1986

Ο Νομάρχης
Θ. ΒΓΕΝΟΠΟΥΛΟΣ

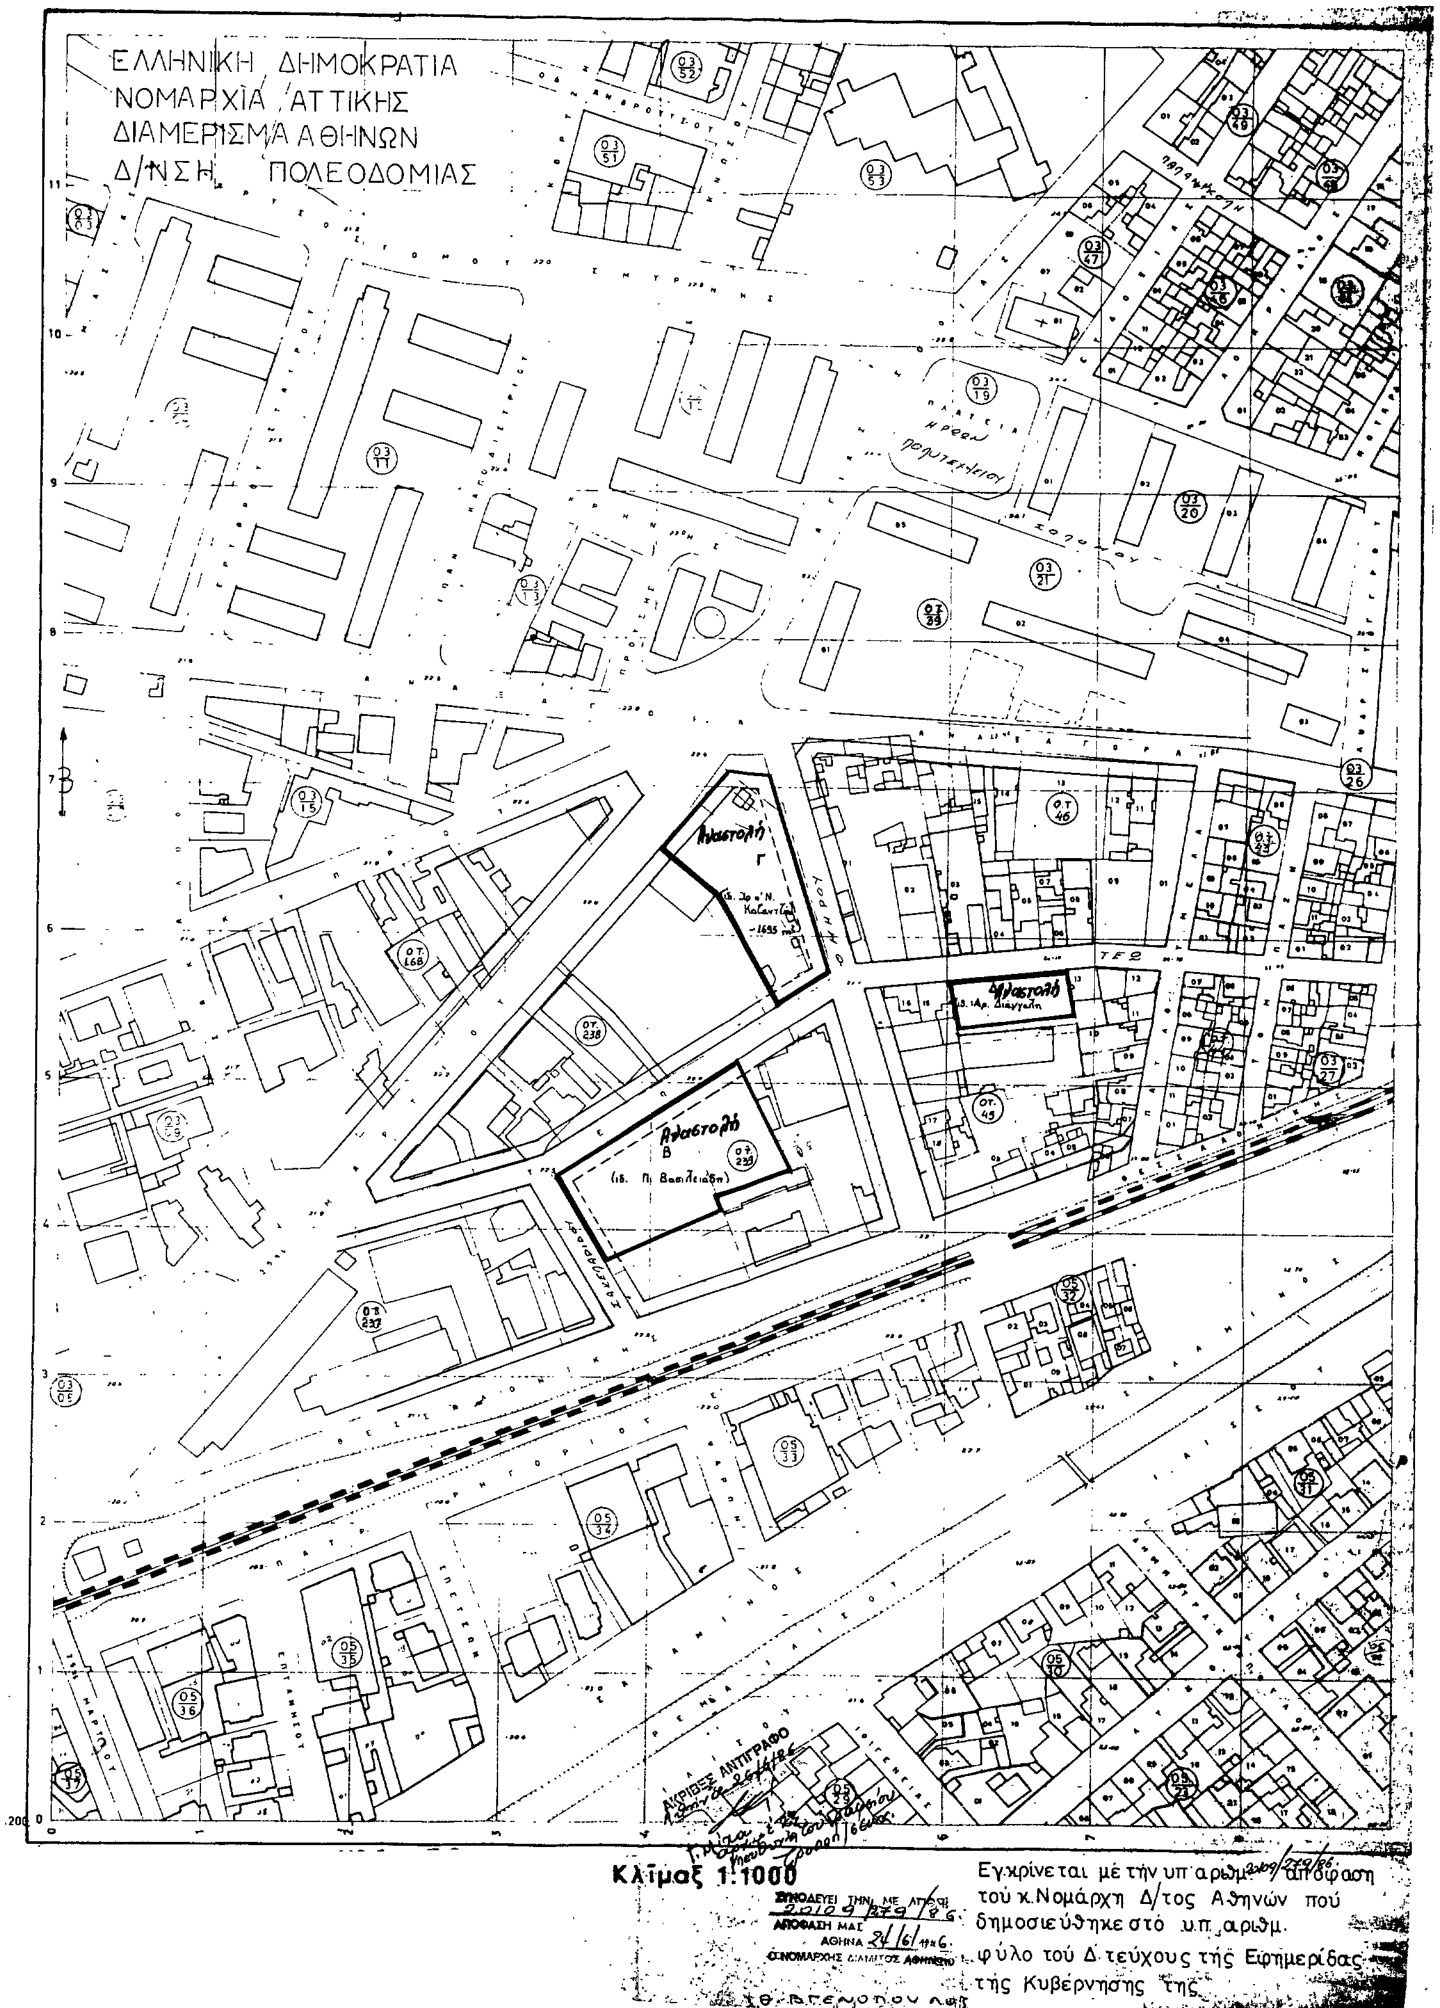
ΕΛΛΗΝΙΚΗ ΔΗΜΟΚΡΑΤΙΑ
ΝΟΜΑΡΧΙΑ ΑΤΤΙΚΗΣ
ΔΙΑΜΕΡΙΣΜΑ ΑΘΗΝΩΝ
Δ/ΝΣΗ ΠΟΛΕΟΔΟΜΙΑΣ
Πλατεία Ηρώων Πολυτεχνείου
Αναστολή Γ
Αναστολή
Αναστολή Β
(ιδ. Πι Βασιλειάδη)
ΑΚΡΙΒΕΣ ΑΝΤΙΓΡΑΦΟ
Κλίμαξ 1:1000
ΣΥΝΟΔΕΥΕΙ ΤΗΝ ΜΕ ΑΡΙΘΜ. 2010/279/86 ΑΠΟΦΑΣΗ ΜΑΣ
ΑΘΗΝΑ 24/6/1986
Ο ΝΟΜΑΡΧΗΣ ΔΙΑΜ/ΤΟΣ ΑΘΗΝΩΝ
Εγκρίνεται μέ τήν υπ' αριθμ. 2010/279/86 απόφαση τού κ. Νομάρχη Δ/τος Αθηνών πού δημοσιεύθηκε στό υπ. αριθμ. φύλο τού Δ τεύχους τής Εφημερίδας τής Κυβέρνησης τής

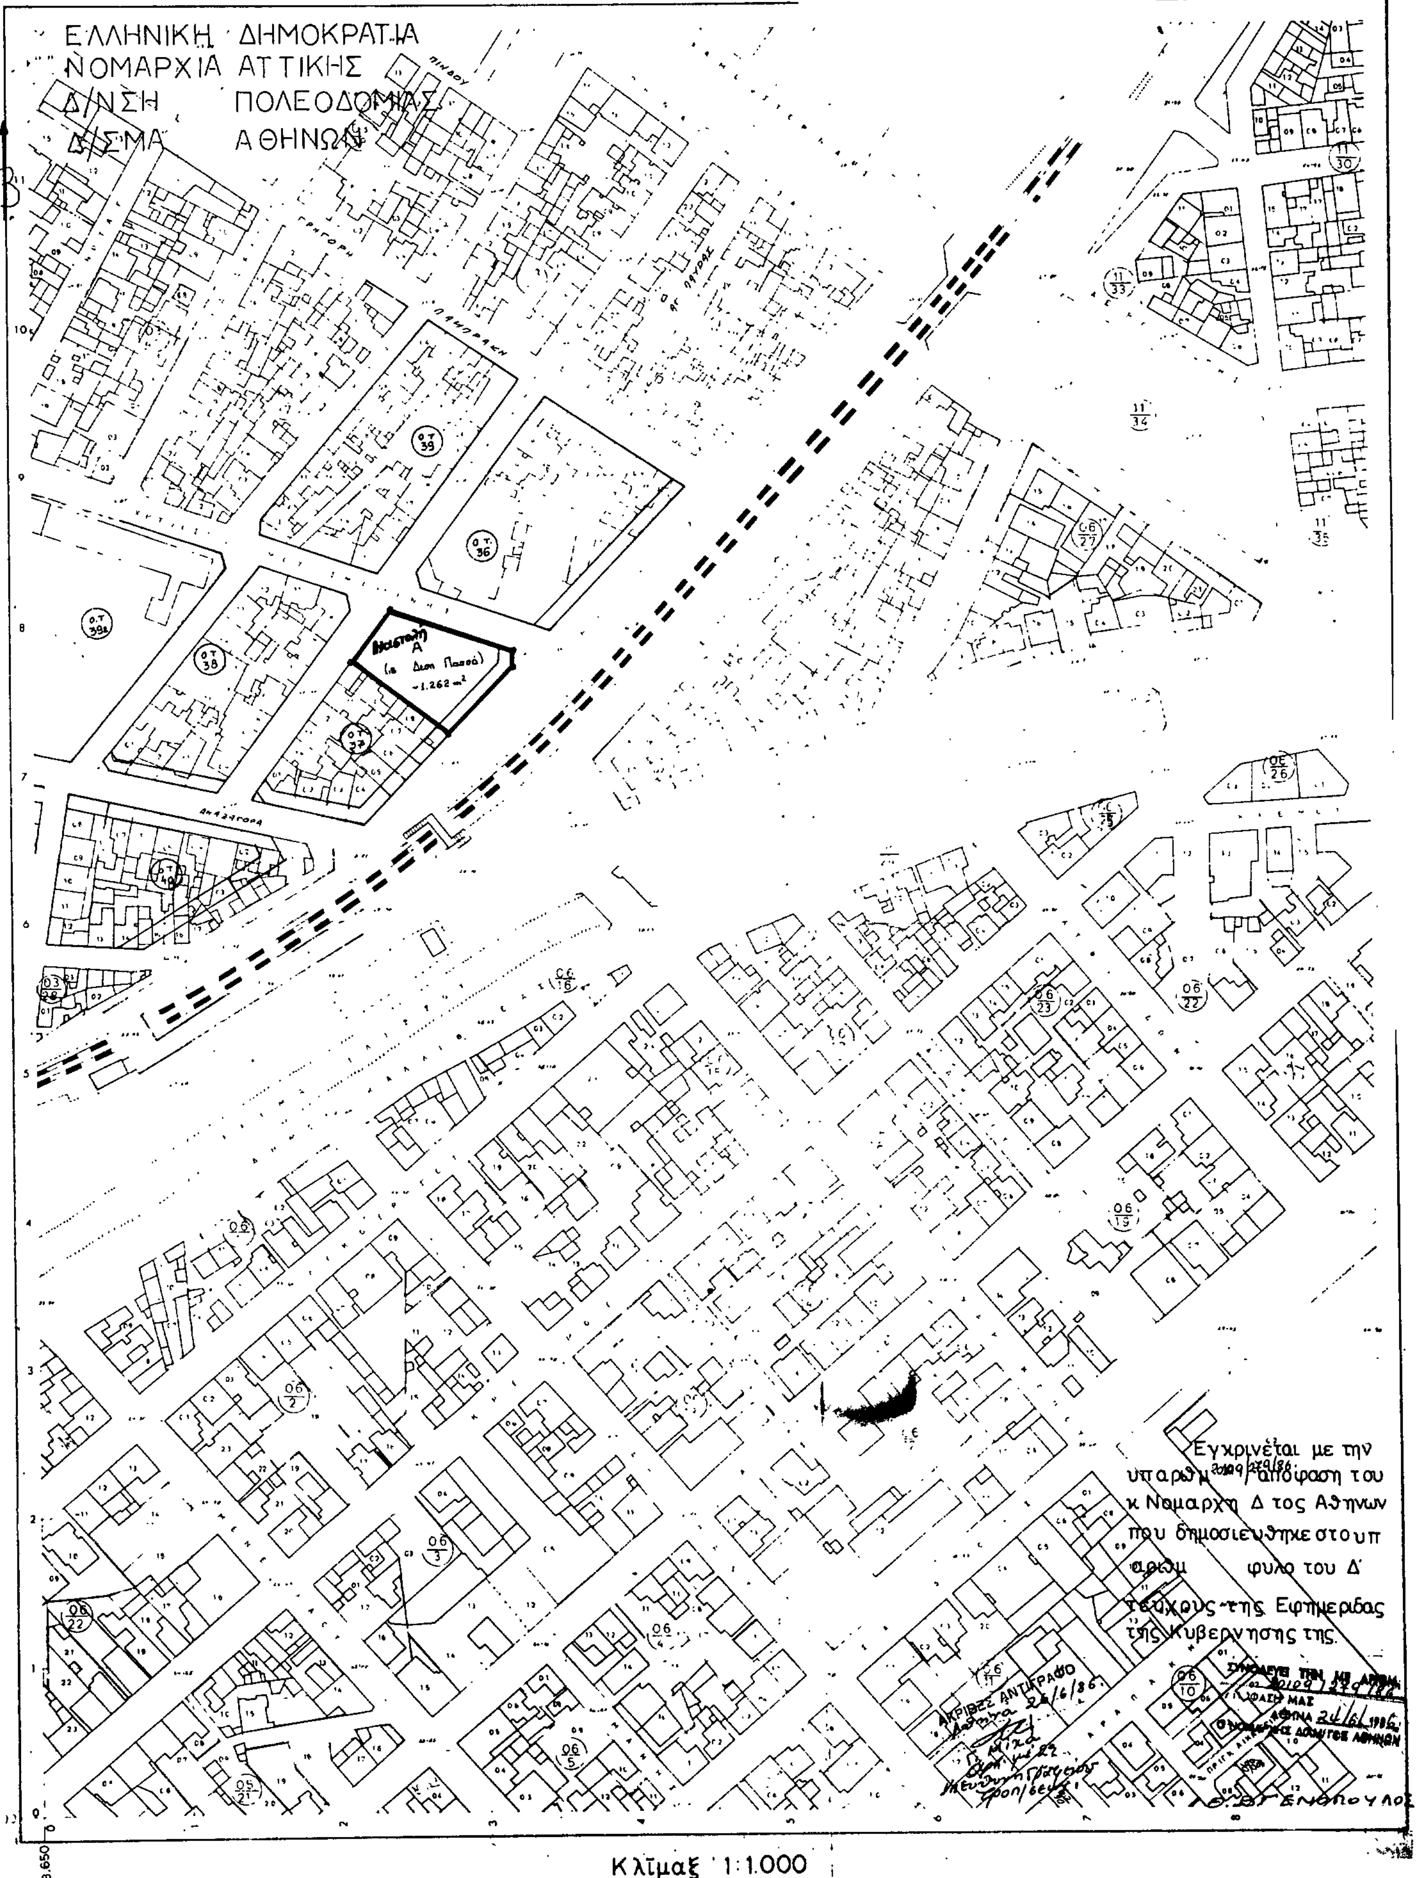
ΚΔ 0036
1/17 12
ΕΛΛΗΝΙΚΗ ΔΗΜΟΚΡΑΤΙΑ
ΝΟΜΑΡΧΙΑ ΑΤΤΙΚΗΣ
Δ/ΝΣΗ ΠΟΛΕΟΔΟΜΙΑΣ
Δ/ΣΜΑ ΑΘΗΝΩΝ
Ο.Τ. 39
Ο.Τ. 36
Ο.Τ. 38
Ο.Τ. 39α
Ο.Τ. 37
Ο.Τ. 40
A
~1.262 m²
Εγκρινεται με την υπαριθμ 20109/279/86 αποφαση του κ Νομαρχη Δ τος Αθηνων που δημοσιευθηκε στο υπ αριθμ φυλο του Δ' τευχους της Εφημεριδας της Κυβερνησης της.
ΑΚΡΙΒΕΣ ΑΝΤΙΓΡΑΦΟ
ΑΦΗΝΑ 24/6/1986
Κλίμαξ 1:1.000